

Утверждена
постановлением администрации
МО Белореченский район
Белореченского района


от _____ № _____

Схема расположения земельного участка или земельных участков на кадастровом плане территории

1. Условный номер земельного участка:
2. Площадь земельного участка: 1347 кв.м

| Обозначение характерных точек | Координаты, м | |
|-------------------------------------|---------------|------------|
| | X | Y |
| 1 | 440559.67 | 2195254.03 |
| 2 | 440584.26 | 2195271.22 |
| 3 | 440567.36 | 2195302.45 |
| 4 | 440532.2 | 2195289.9 |
| 5 | 440559.13 | 2195253.66 |

Система координат МСК-23, зона 2

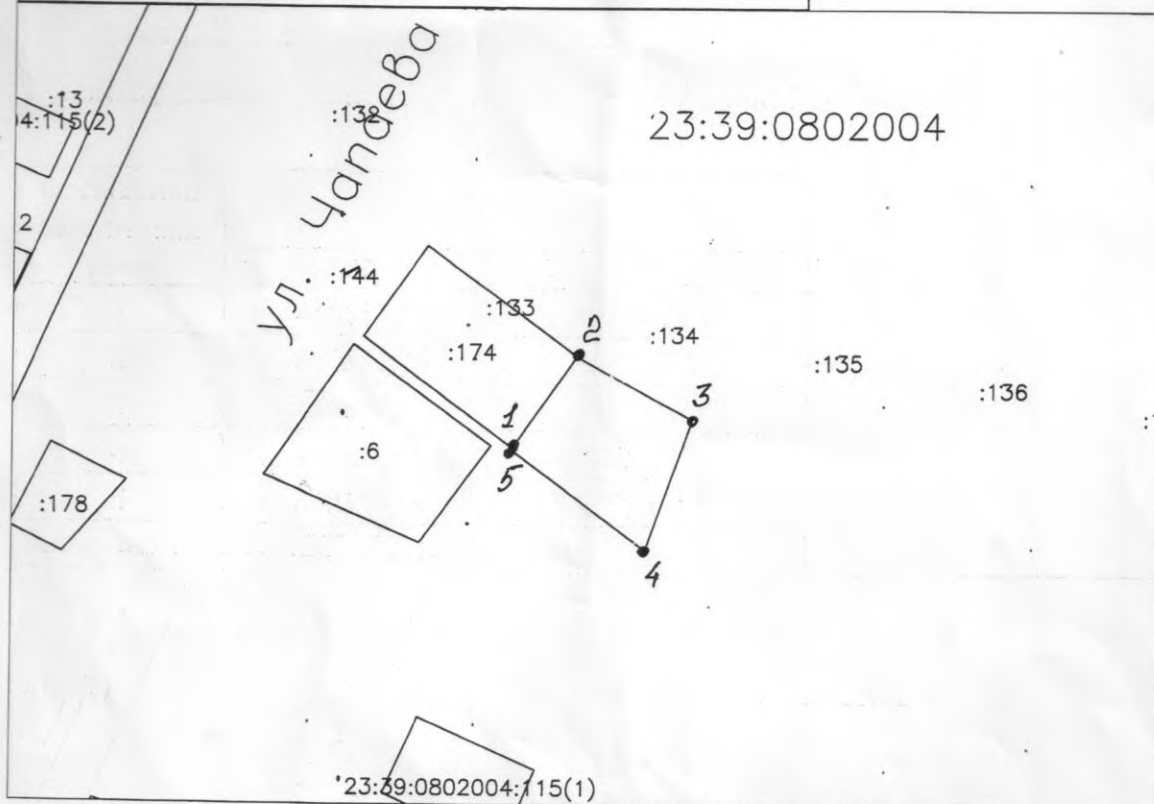

Масштаб 1:1000

Условные обозначения:

23:39:1101907 - кадастровый номер квартала

:343 - участки учтенные в ГКН

— - граница образуемого земельного участка

•1 - характерная точка граница образованного земельного участка