

С Х Е М А

расположения земельного участка или земельных участков на кадастровом плане территории


1. Условный номер земельного участка: 3561 кв.м
2. Площадь земельного участка: 3561 кв.м

Обозначение характерных точек	Координаты, м	
	X	Y
1	440386.05	2196029.30
2	440390.87	2196027.17
3	440441.31	2196035.76
4	440427.10	2196074.90
5	440421.00	2196082.80
6	440393.10	2196096.60
7	440380.70	2196099.70
8	440365.90	2196083.20
9	440365.90	2196075.50

Система координат МСК-23, зона 2

Утверждена
постановлением администрации
муниципального образования
Белореченский район

от _____ № _____

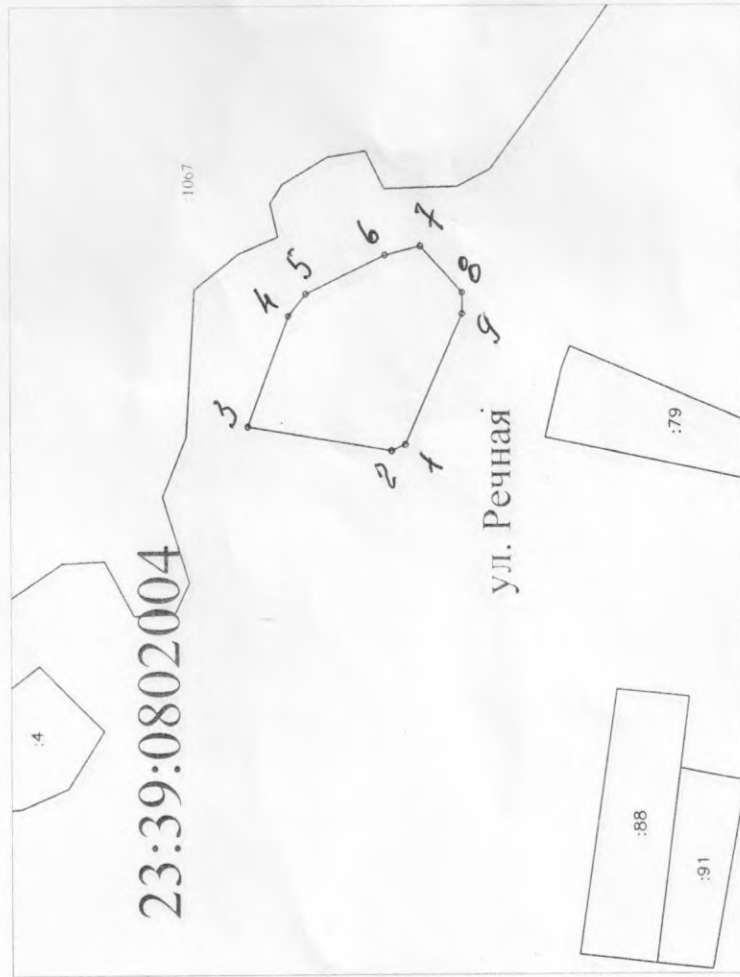

Масштаб 1:2000

Условные обозначения:

23:39:1101907 - кадастровый номер квартала

:343 - участки учтенные в ГКН

— - граница образуемого земельного участка

• 1 - характерная точка граница образованного земельного участка